



		<b>Grundriss UG</b>	
Objekt:	Neubau Generationenhaus	M 1: 100	
Bauherrschaft:	Genossenschaft Generationenhaus	15.02.2017	



	<b>Grundriss EG</b>	
	Objekt:	Neubau Generationenhaus
Bauherrschaft:	Genossenschaft Generationenhaus	15.02.2017

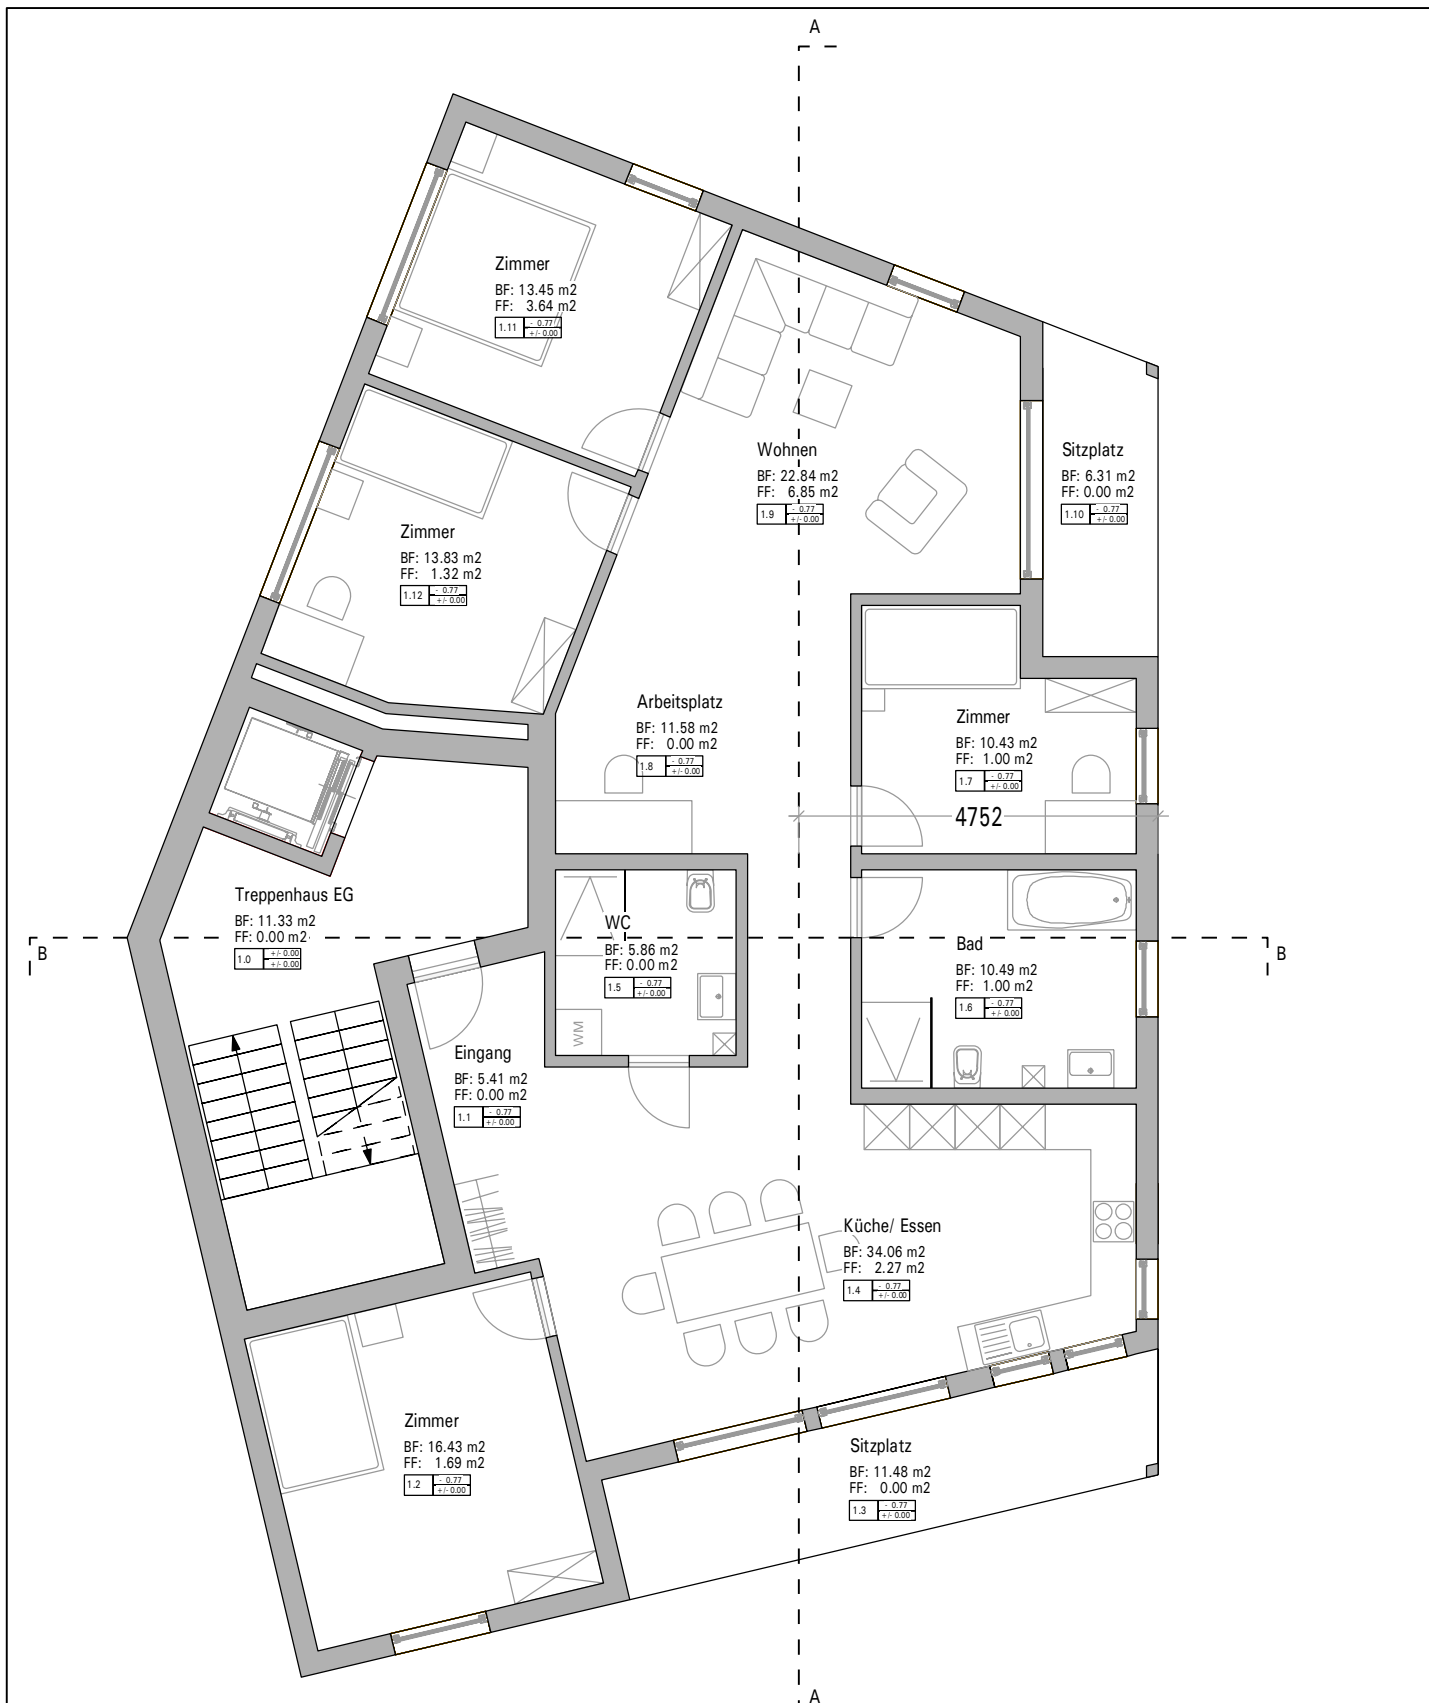

	<b>Grundriss 1. OG</b>	
	Objekt:	Neubau Generationenhaus
Bauherrschaft:	Genossenschaft Generationenhaus	15.02.2017

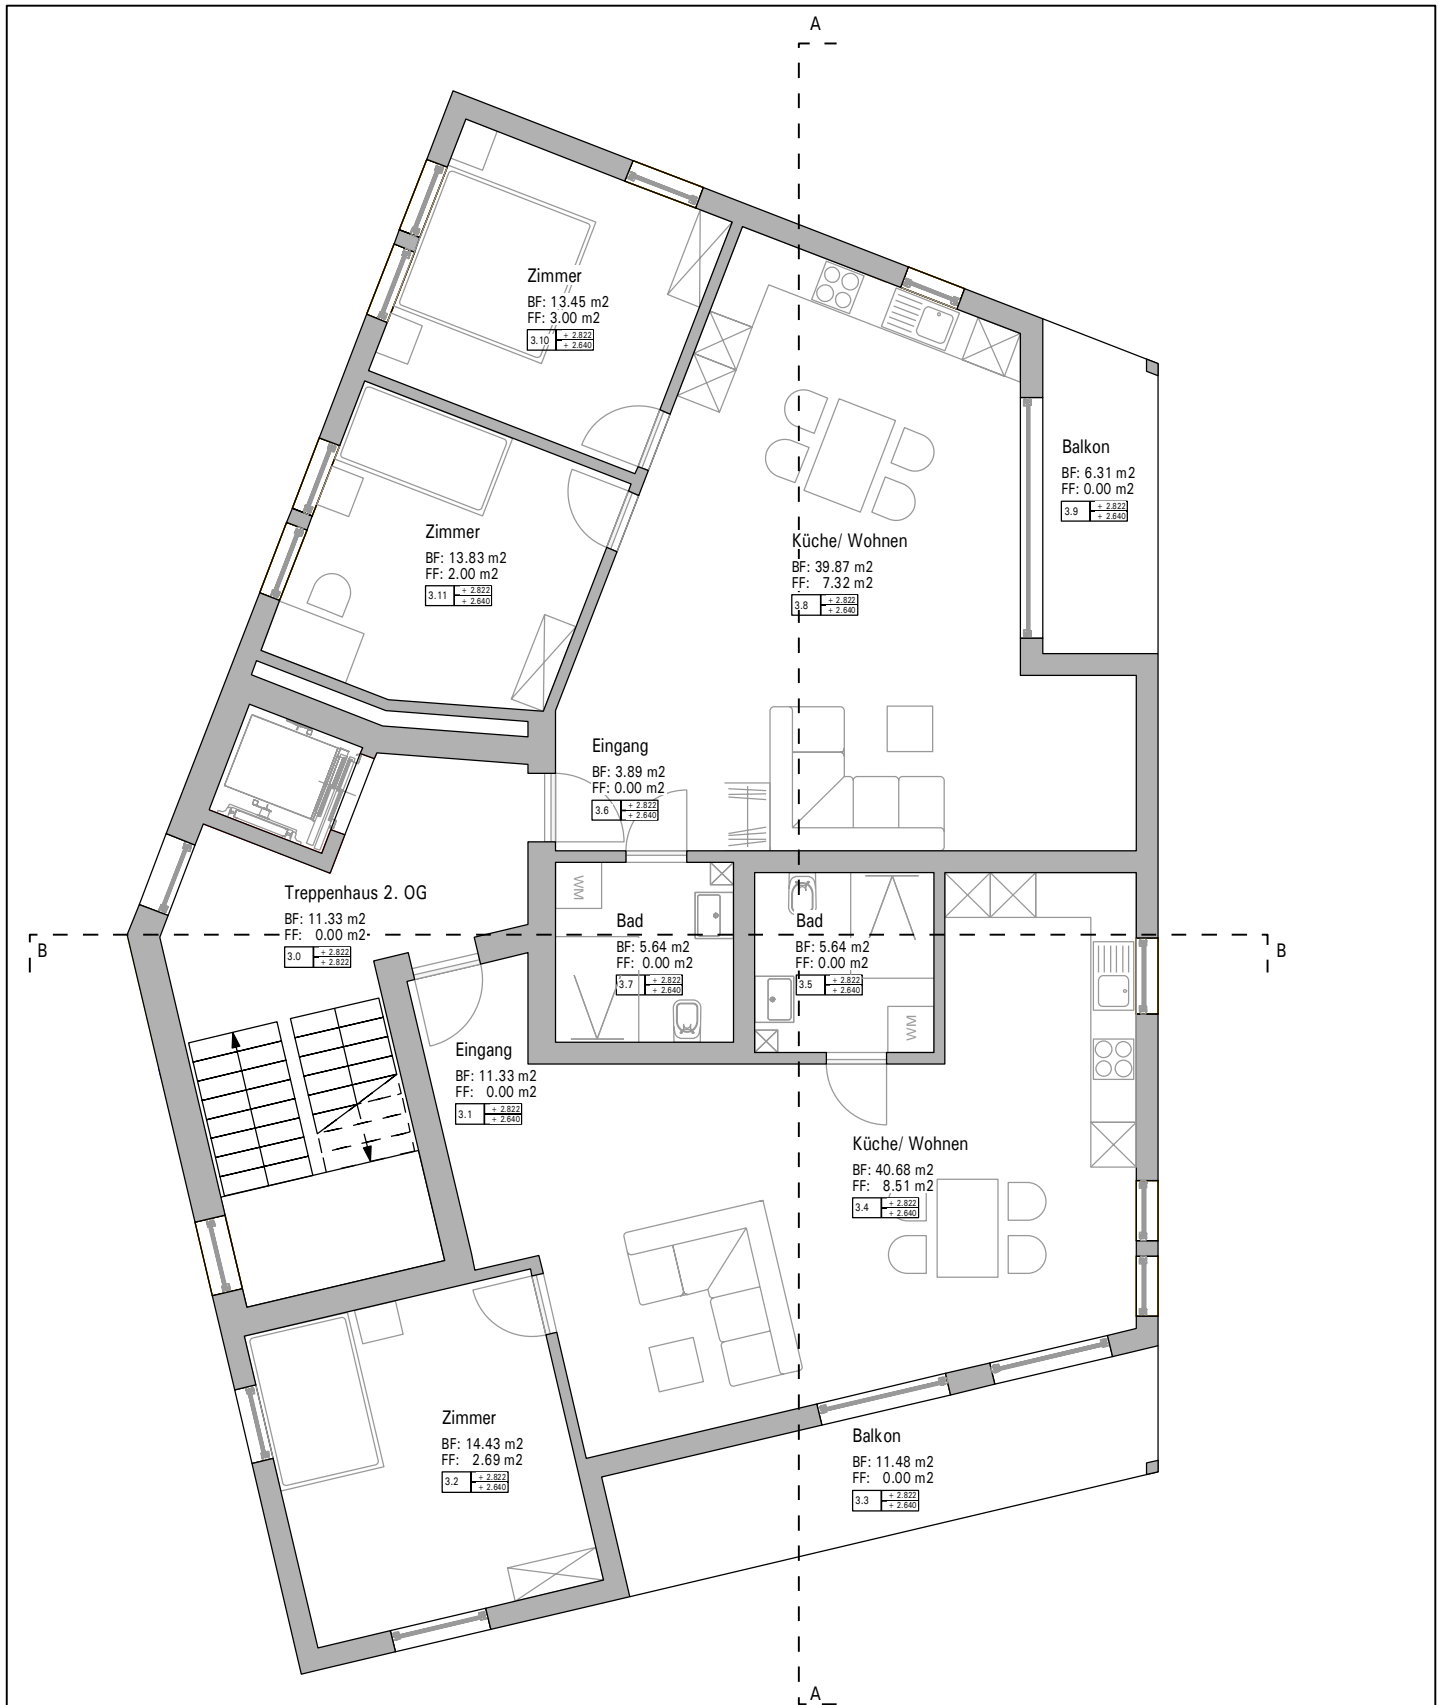


## Grundriss 2. OG


Objekt: Neubau Generationenhaus


M 1: 100


Bauherrschaft: Genossenschaft Generationenhaus

15.02.2017

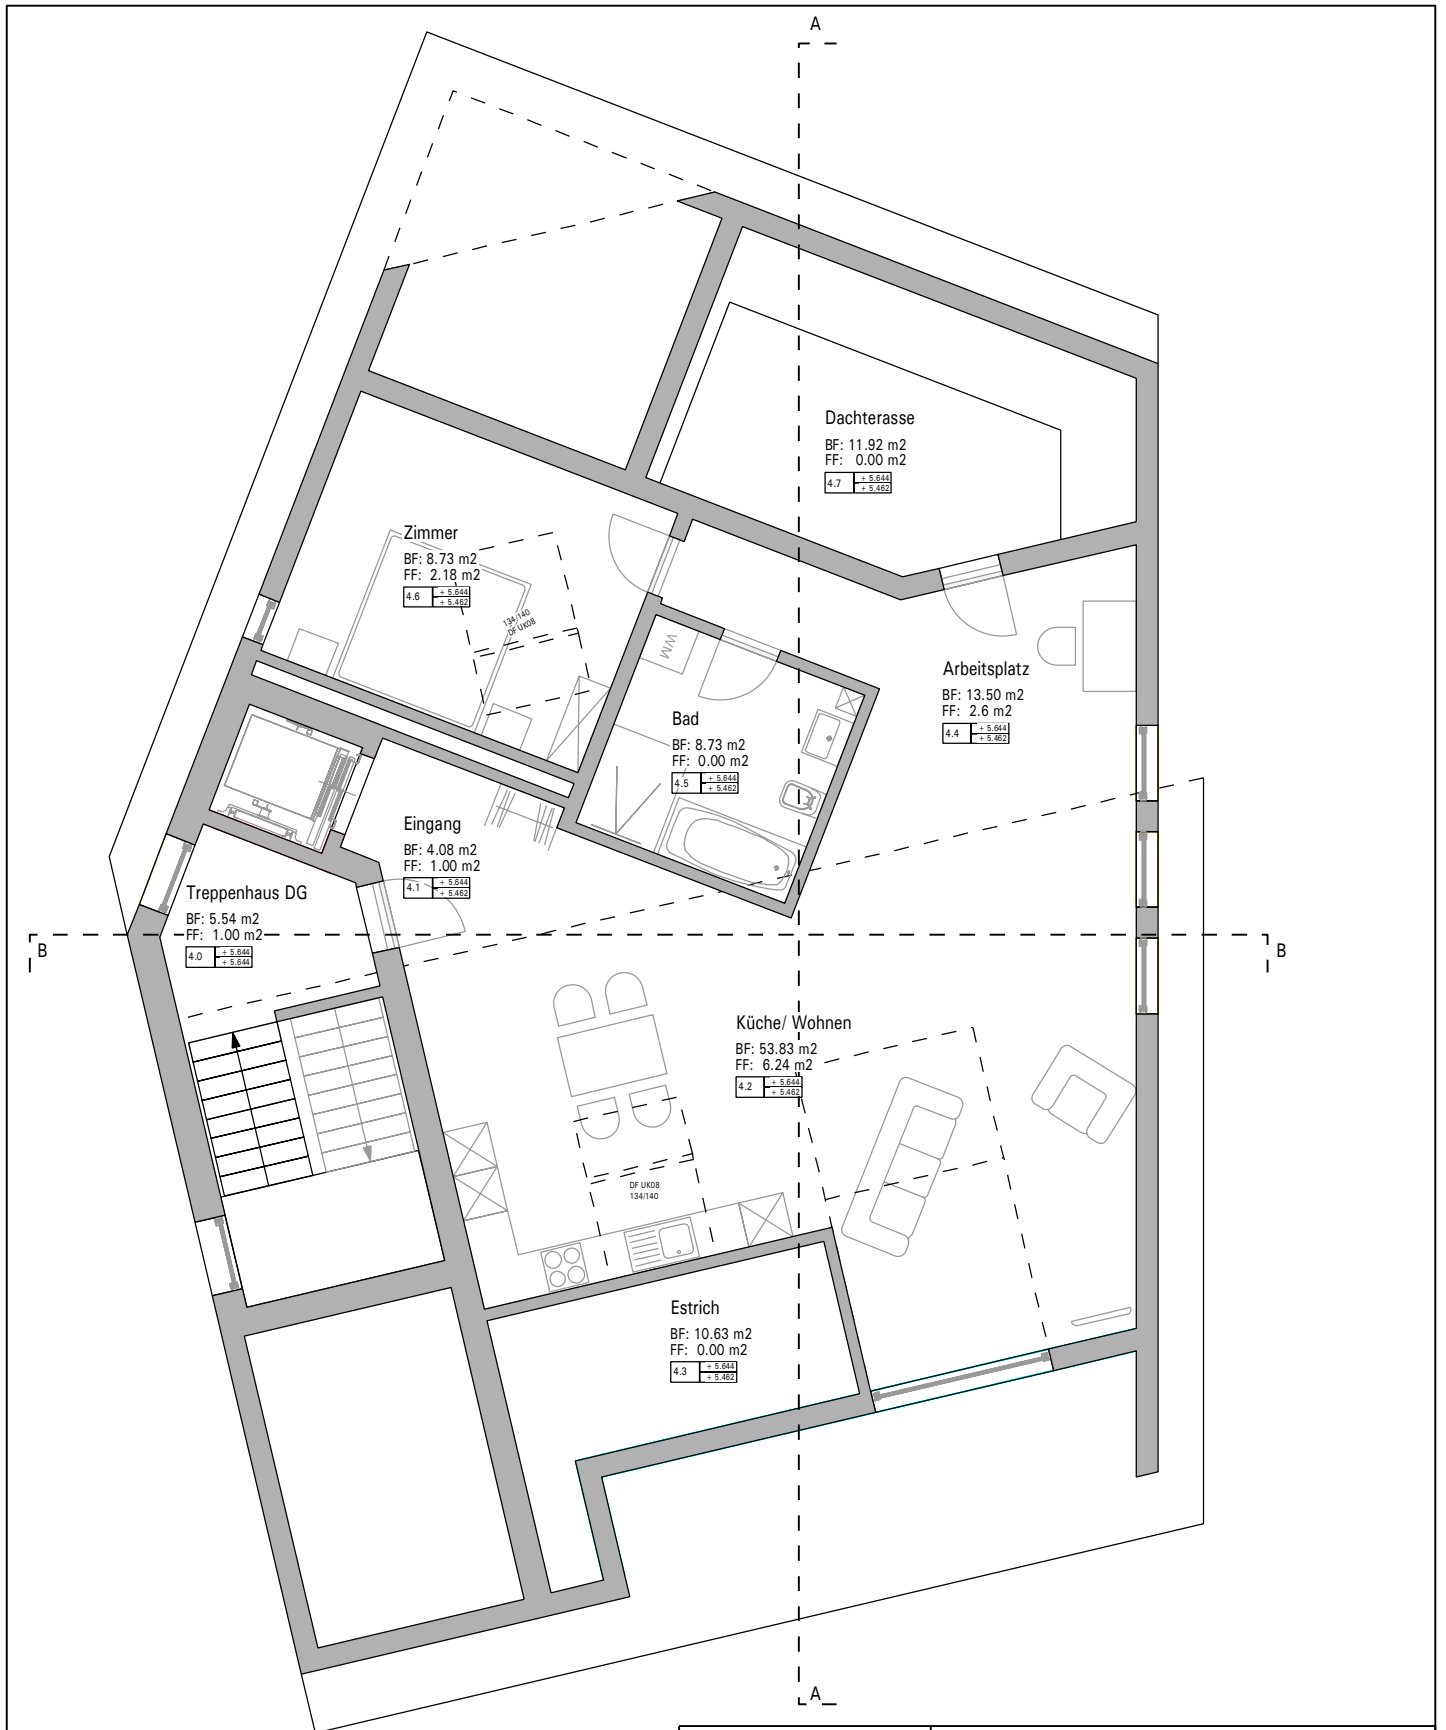


		<h3>Grundriss DG</h3>	
Objekt:	Neubau Generationenhaus	M 1: 100	
Bauherrschaft:	Genossenschaft Generationenhaus	15.02.2017	

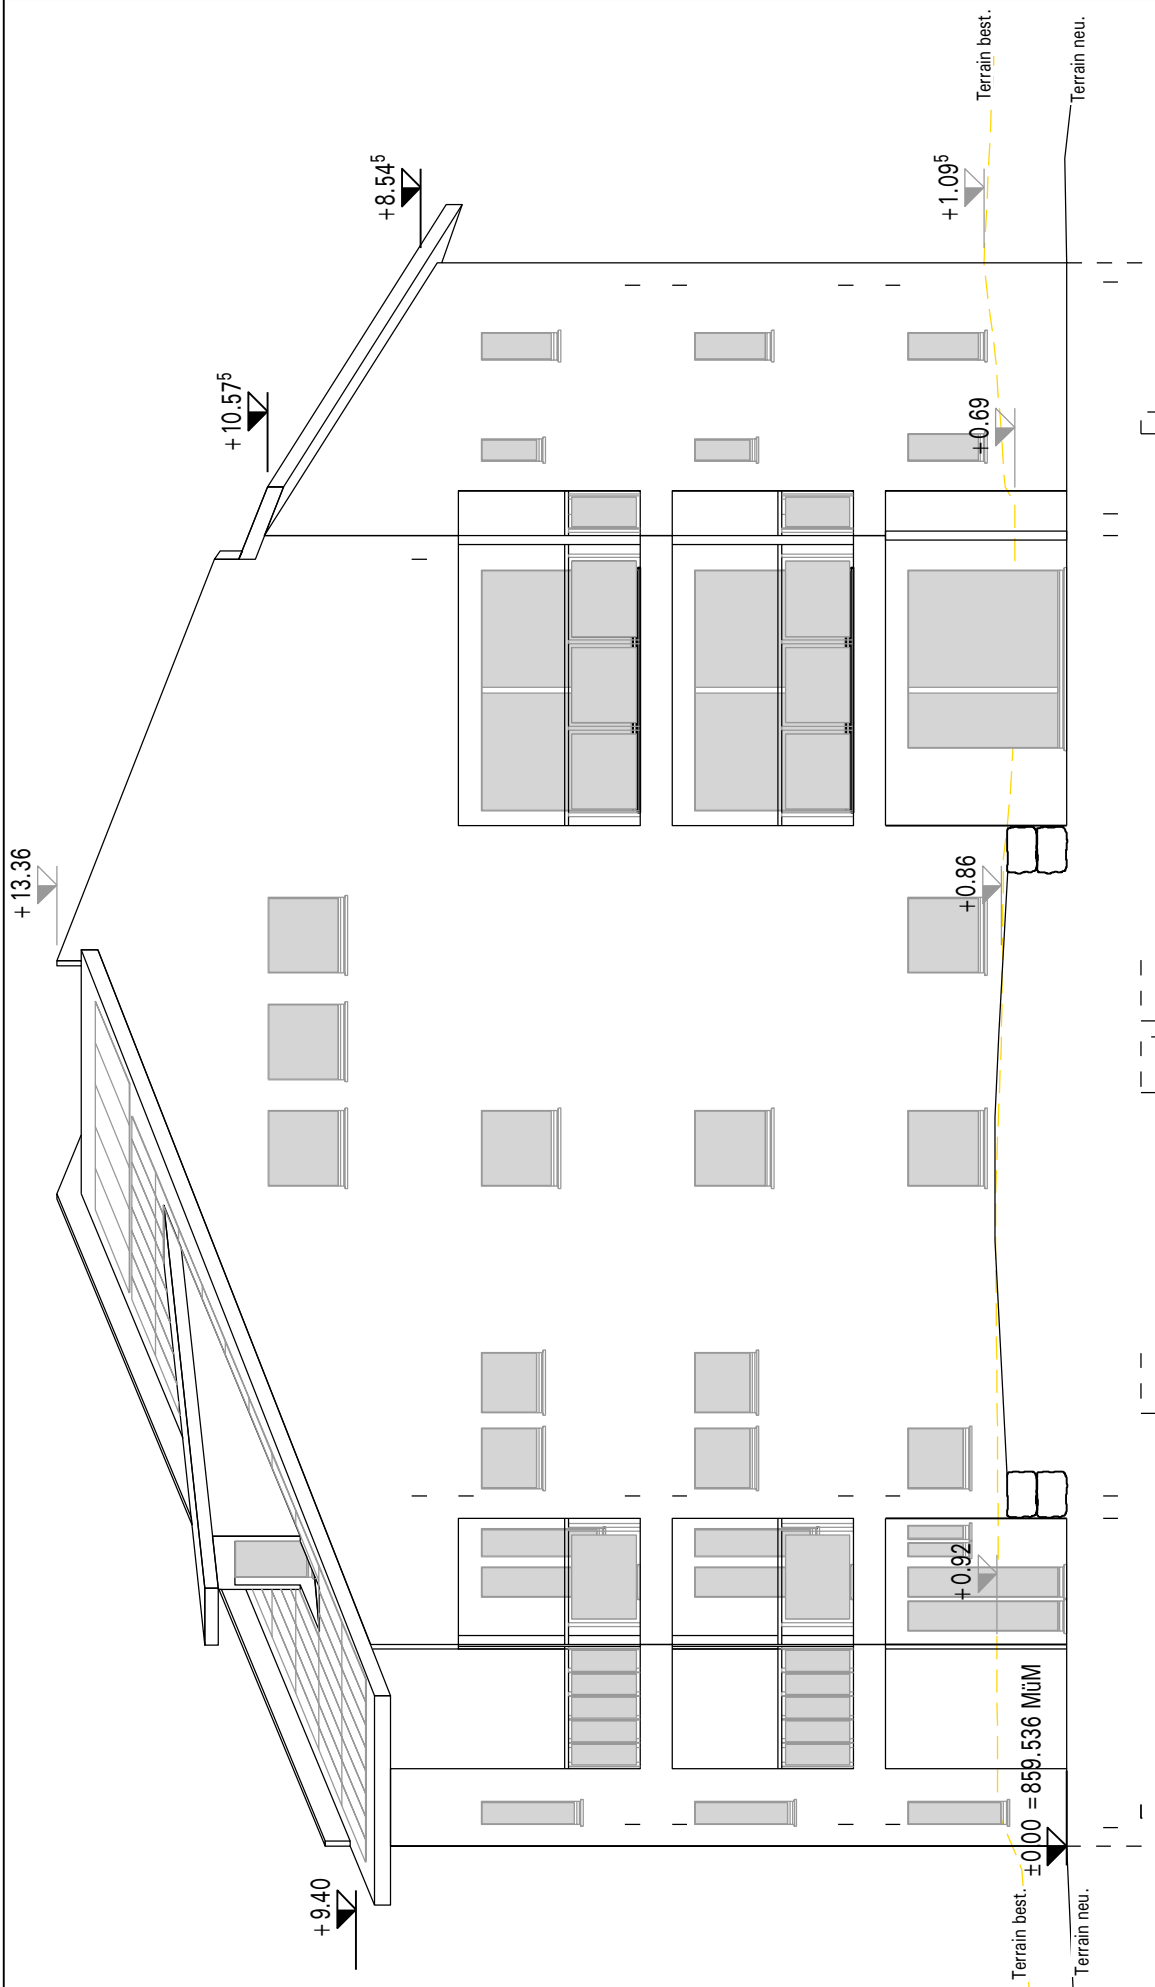


		<h2>Ansicht Ost</h2>	
Objekt:	Neubau Generationenhaus	M 1: 100	
Bauherrschaft:	Genossenschaft Generationenhaus		15.02.2017



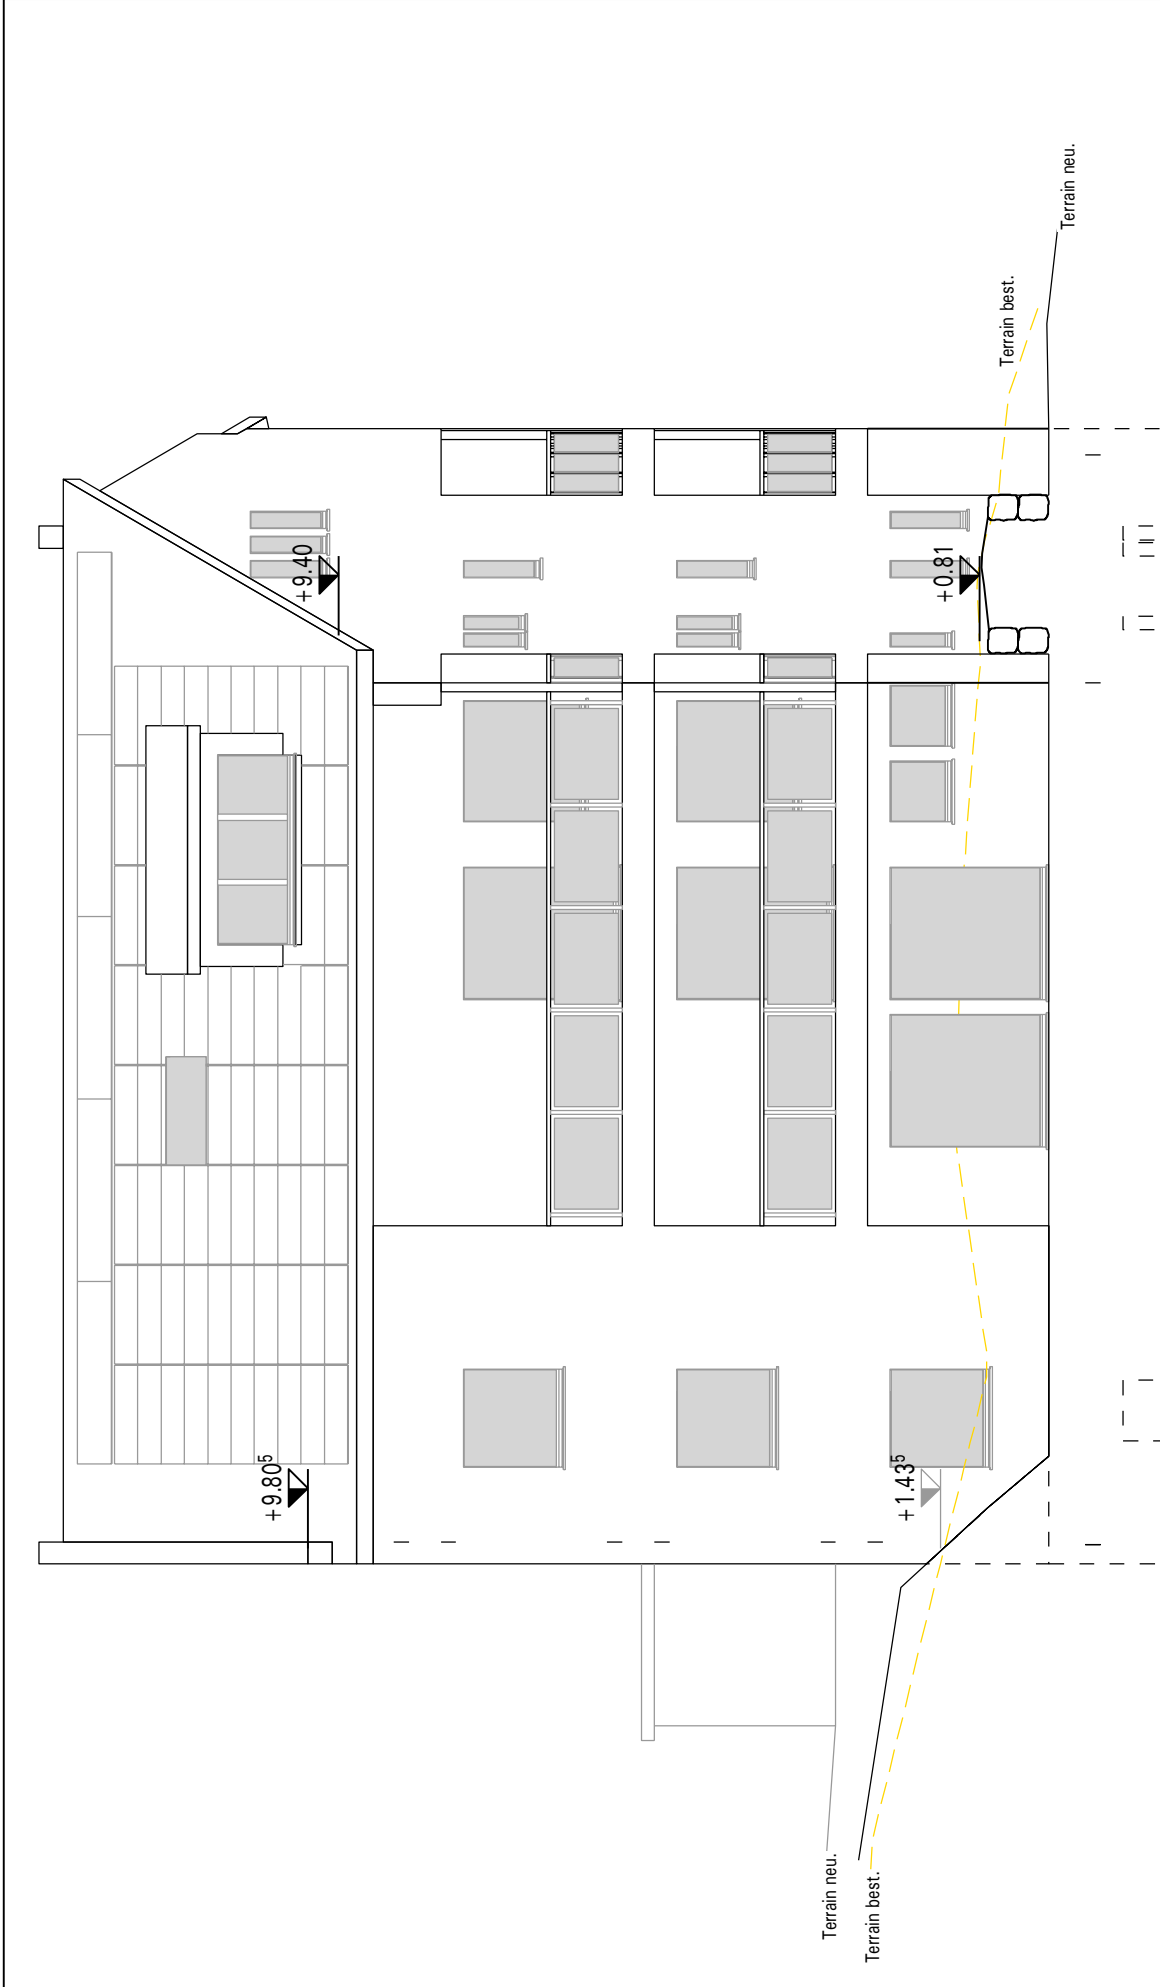

		<h2>Ansicht Süd</h2>	
Objekt:	Neubau Generationenhaus	M 1: 100	
Bauherrschaft:	Genossenschaft Generationenhaus	15.02.2017	

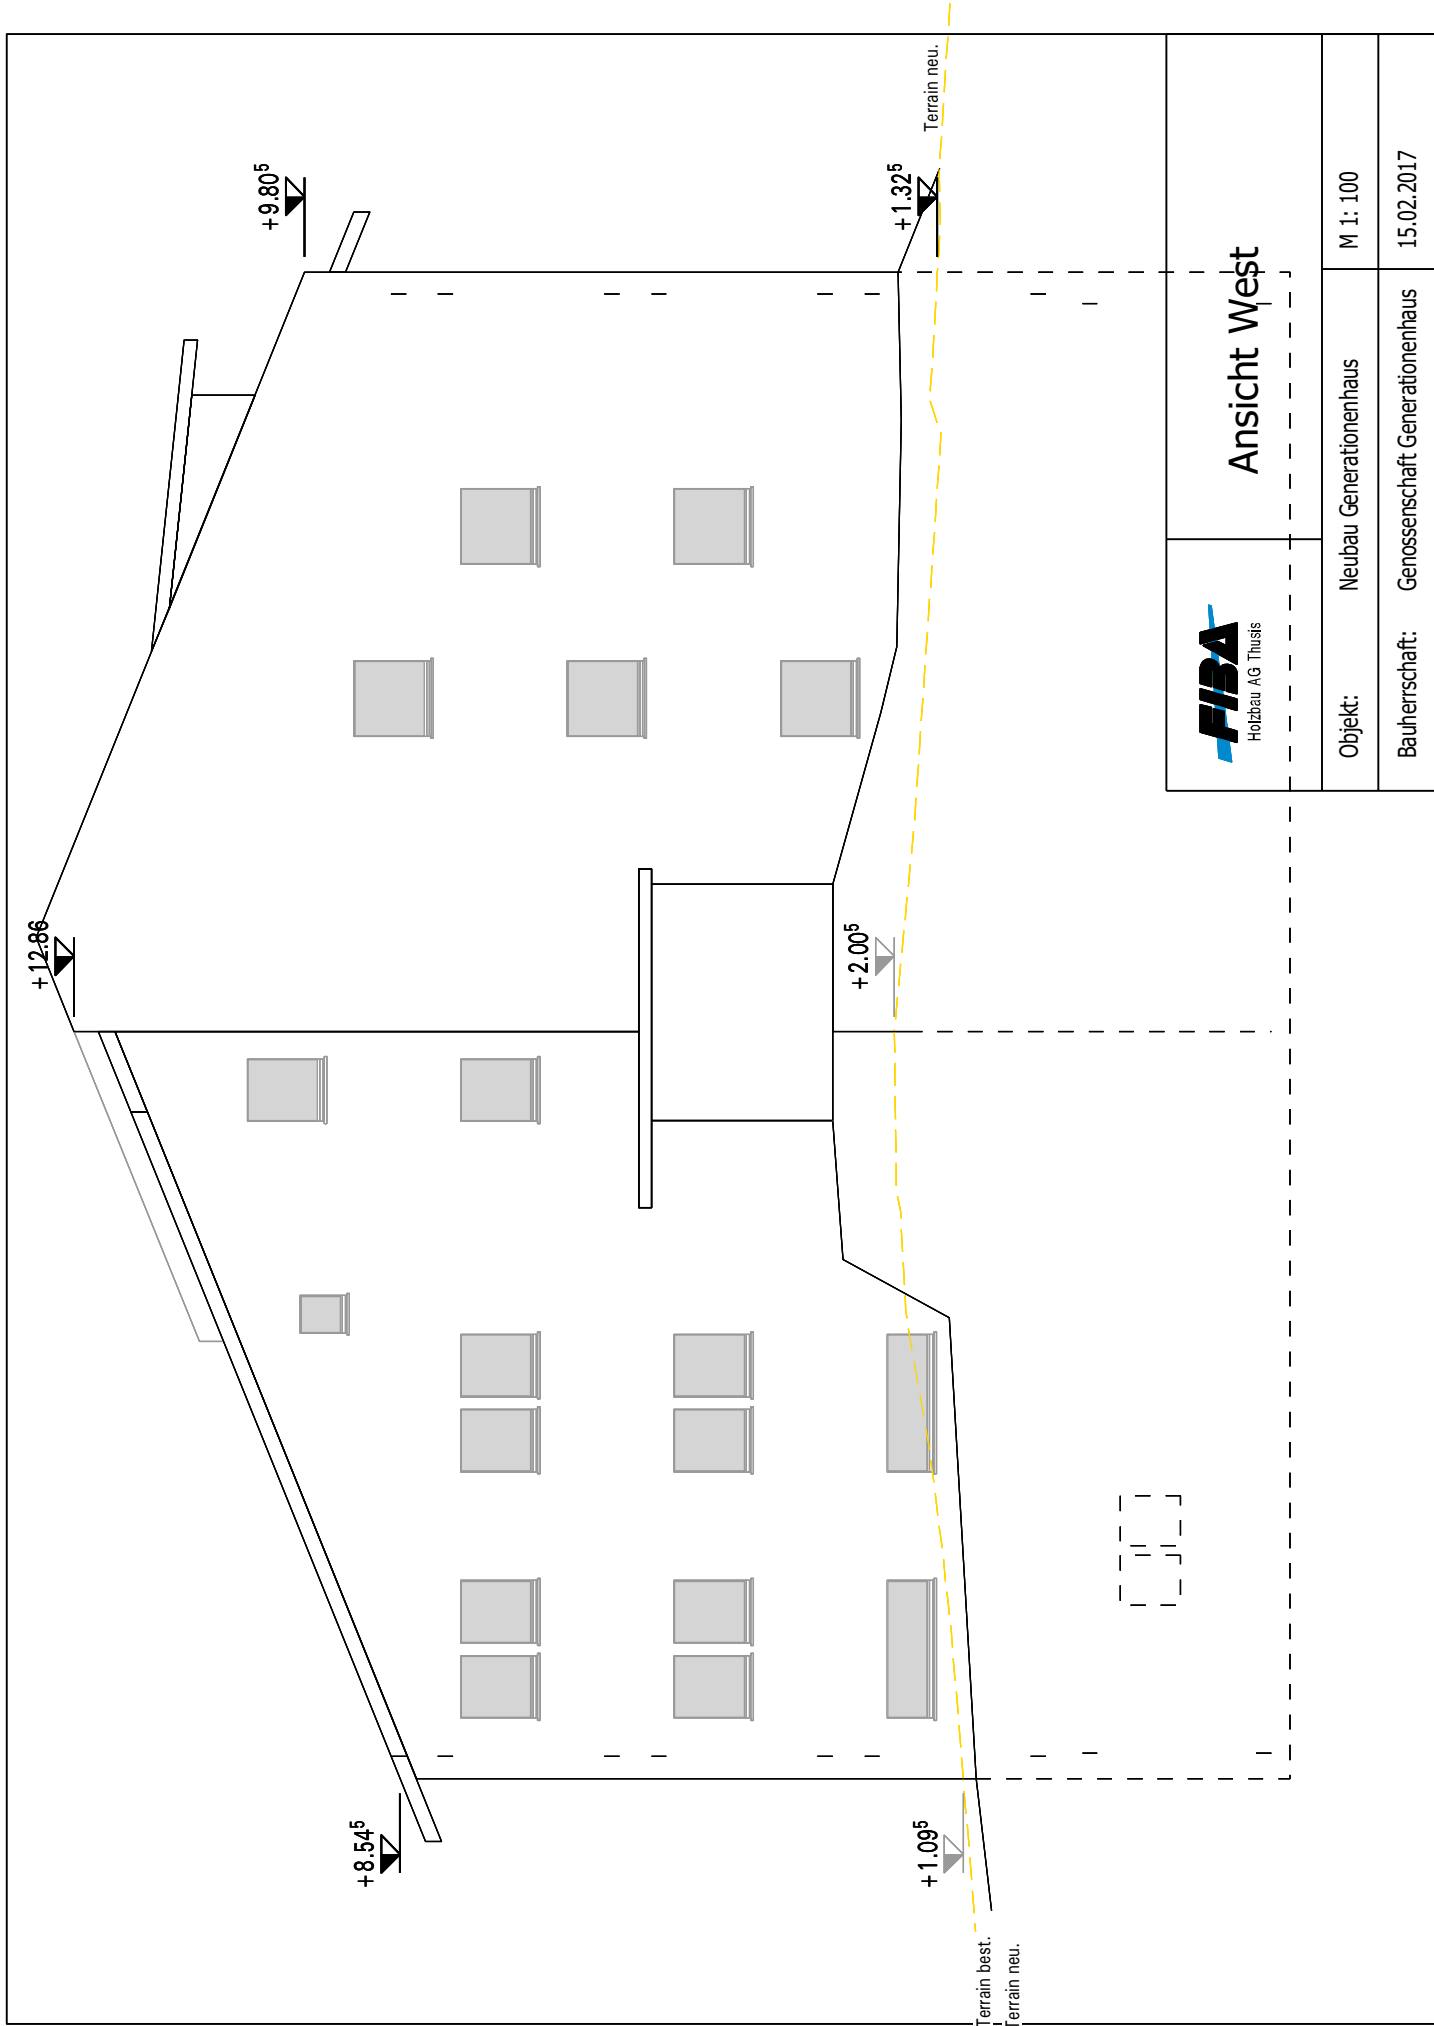


## Ansicht West

M 1: 100


Objekt: Neubau Generationenhaus

15.02.2017

Bauherrschaft: Genossenschaft Generationenhaus

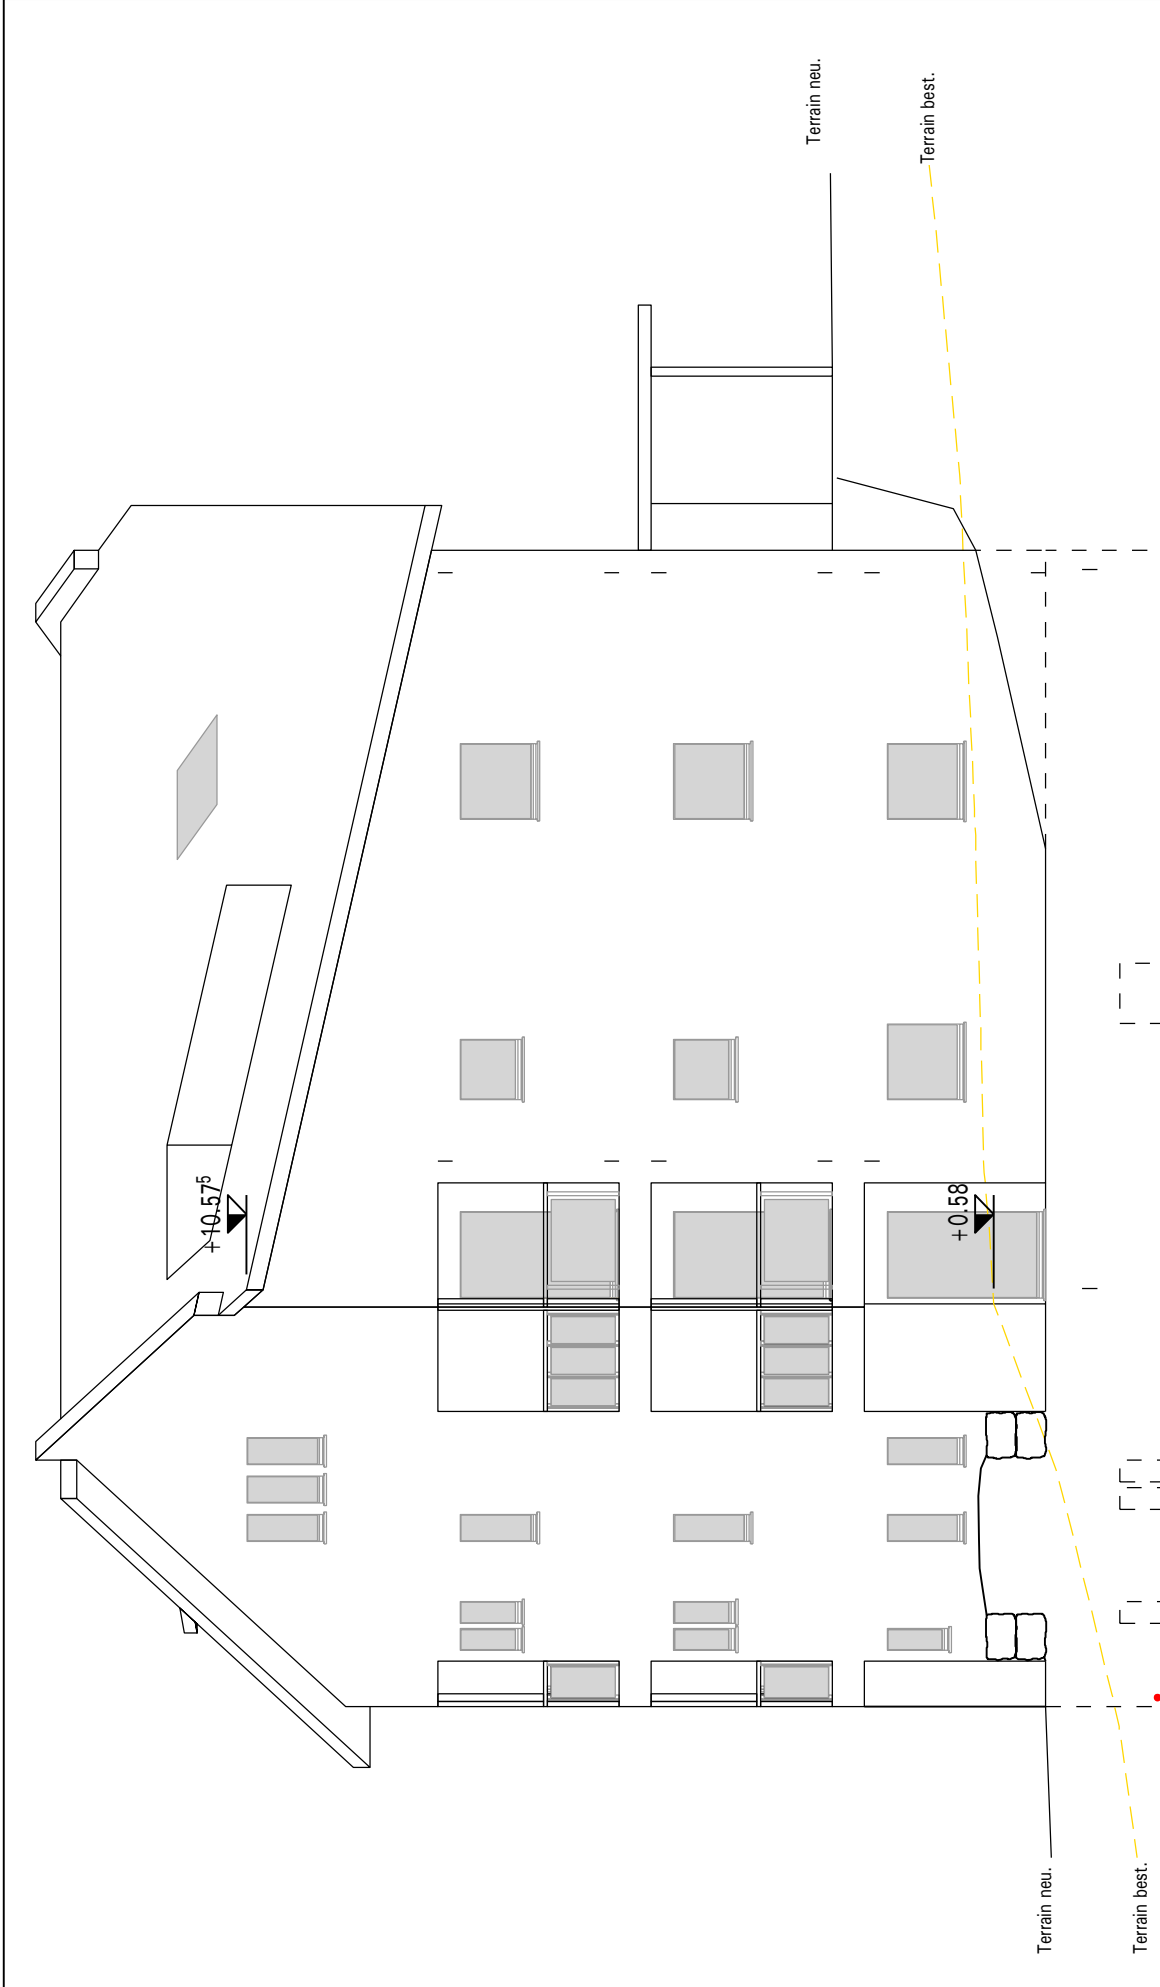

<b>FIBA</b> Holzbau AG Thuisis		<b>Ansicht Nord</b>	
Objekt:	Neubau Generationenhaus	M 1: 100	
Bauherrschaft:	Genossenschaft Generationenhaus	15.02.2017	

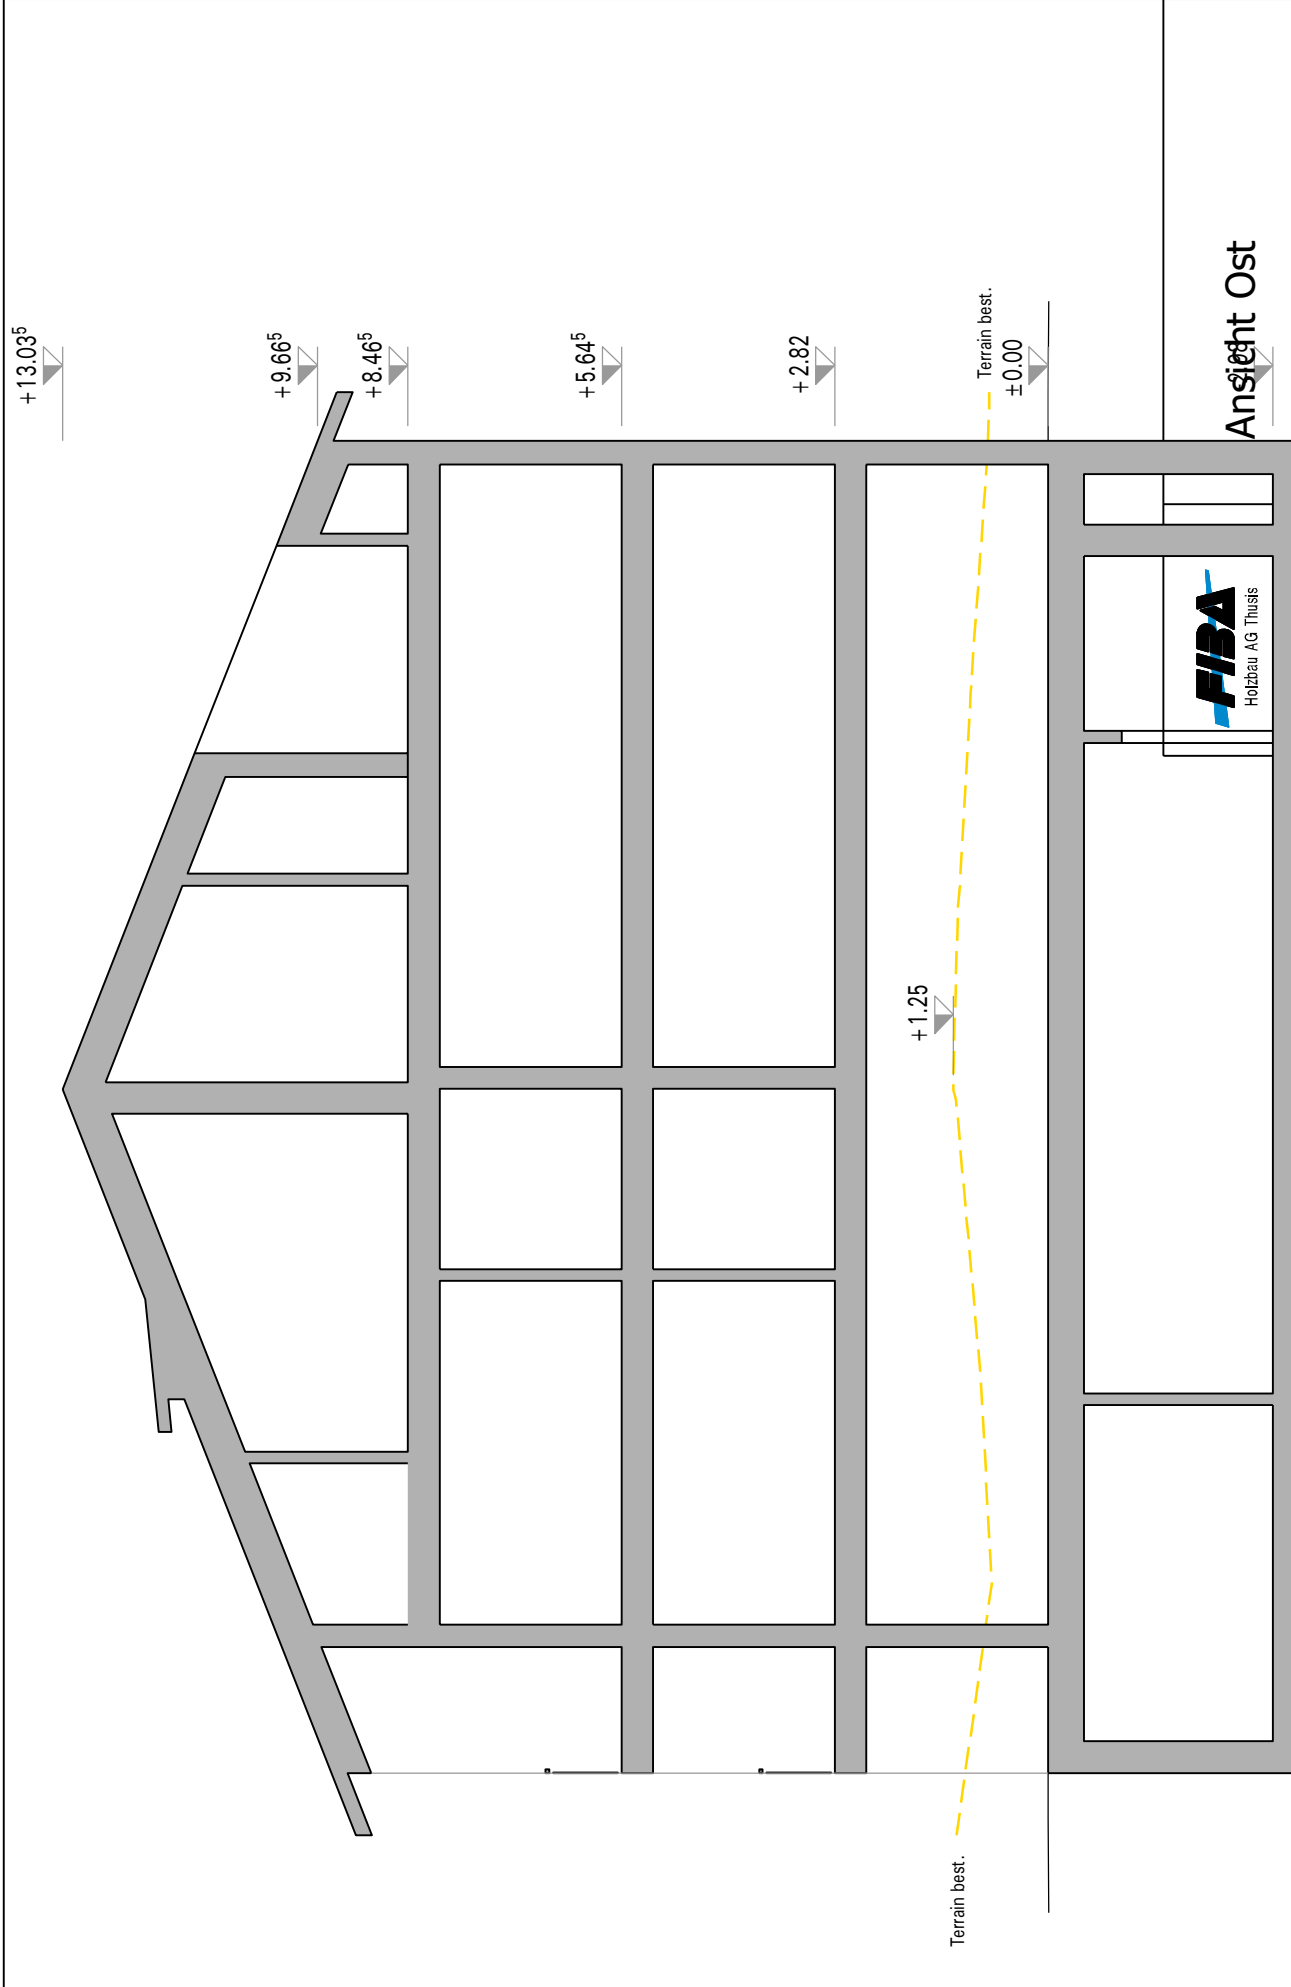

**Ansicht Ost**



Objekt:	Neubau Generationenhaus	M 1: 100
Bauherrschaft:	Genossenschaft Generationenhaus	15.02.2017